


# ERDGESCHOSS

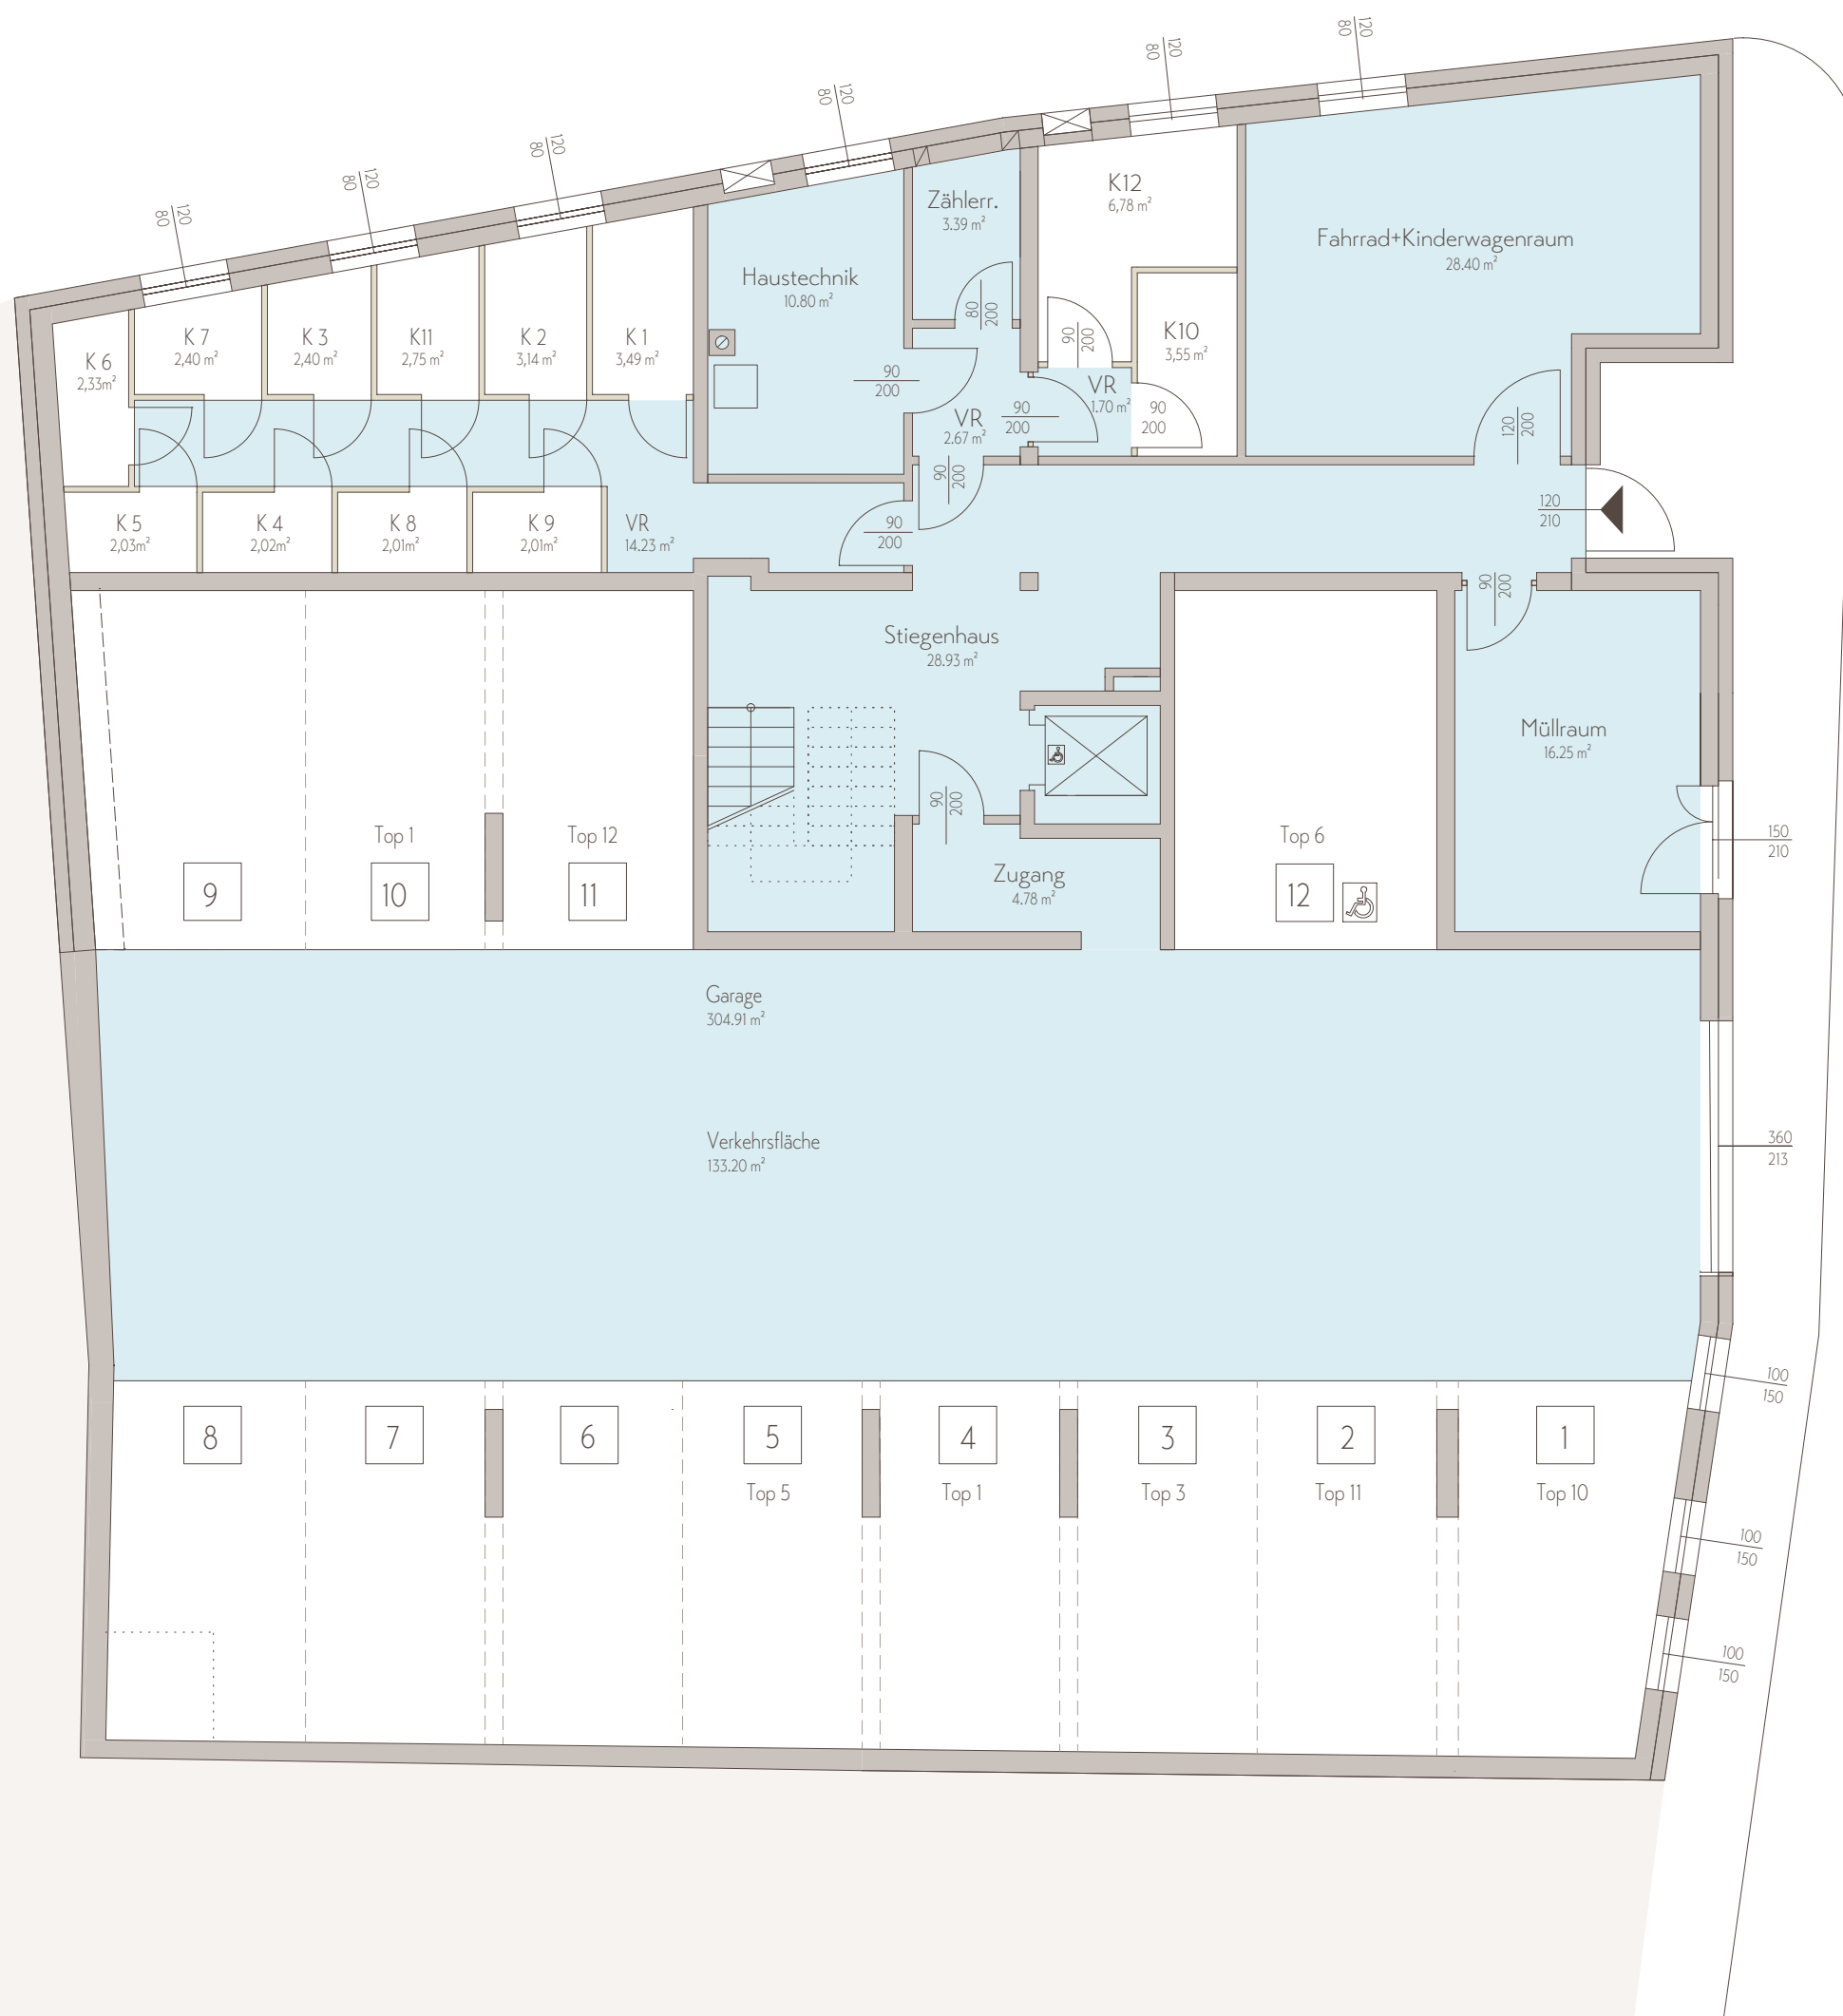

- Eingang
- Garage
- Kellerabteile
- Haustechnikraum
- Zählerraum
- Fahrrad+Kinderwagenabstellraum
- Müllraum

